




PRZEKRÓJ d-d

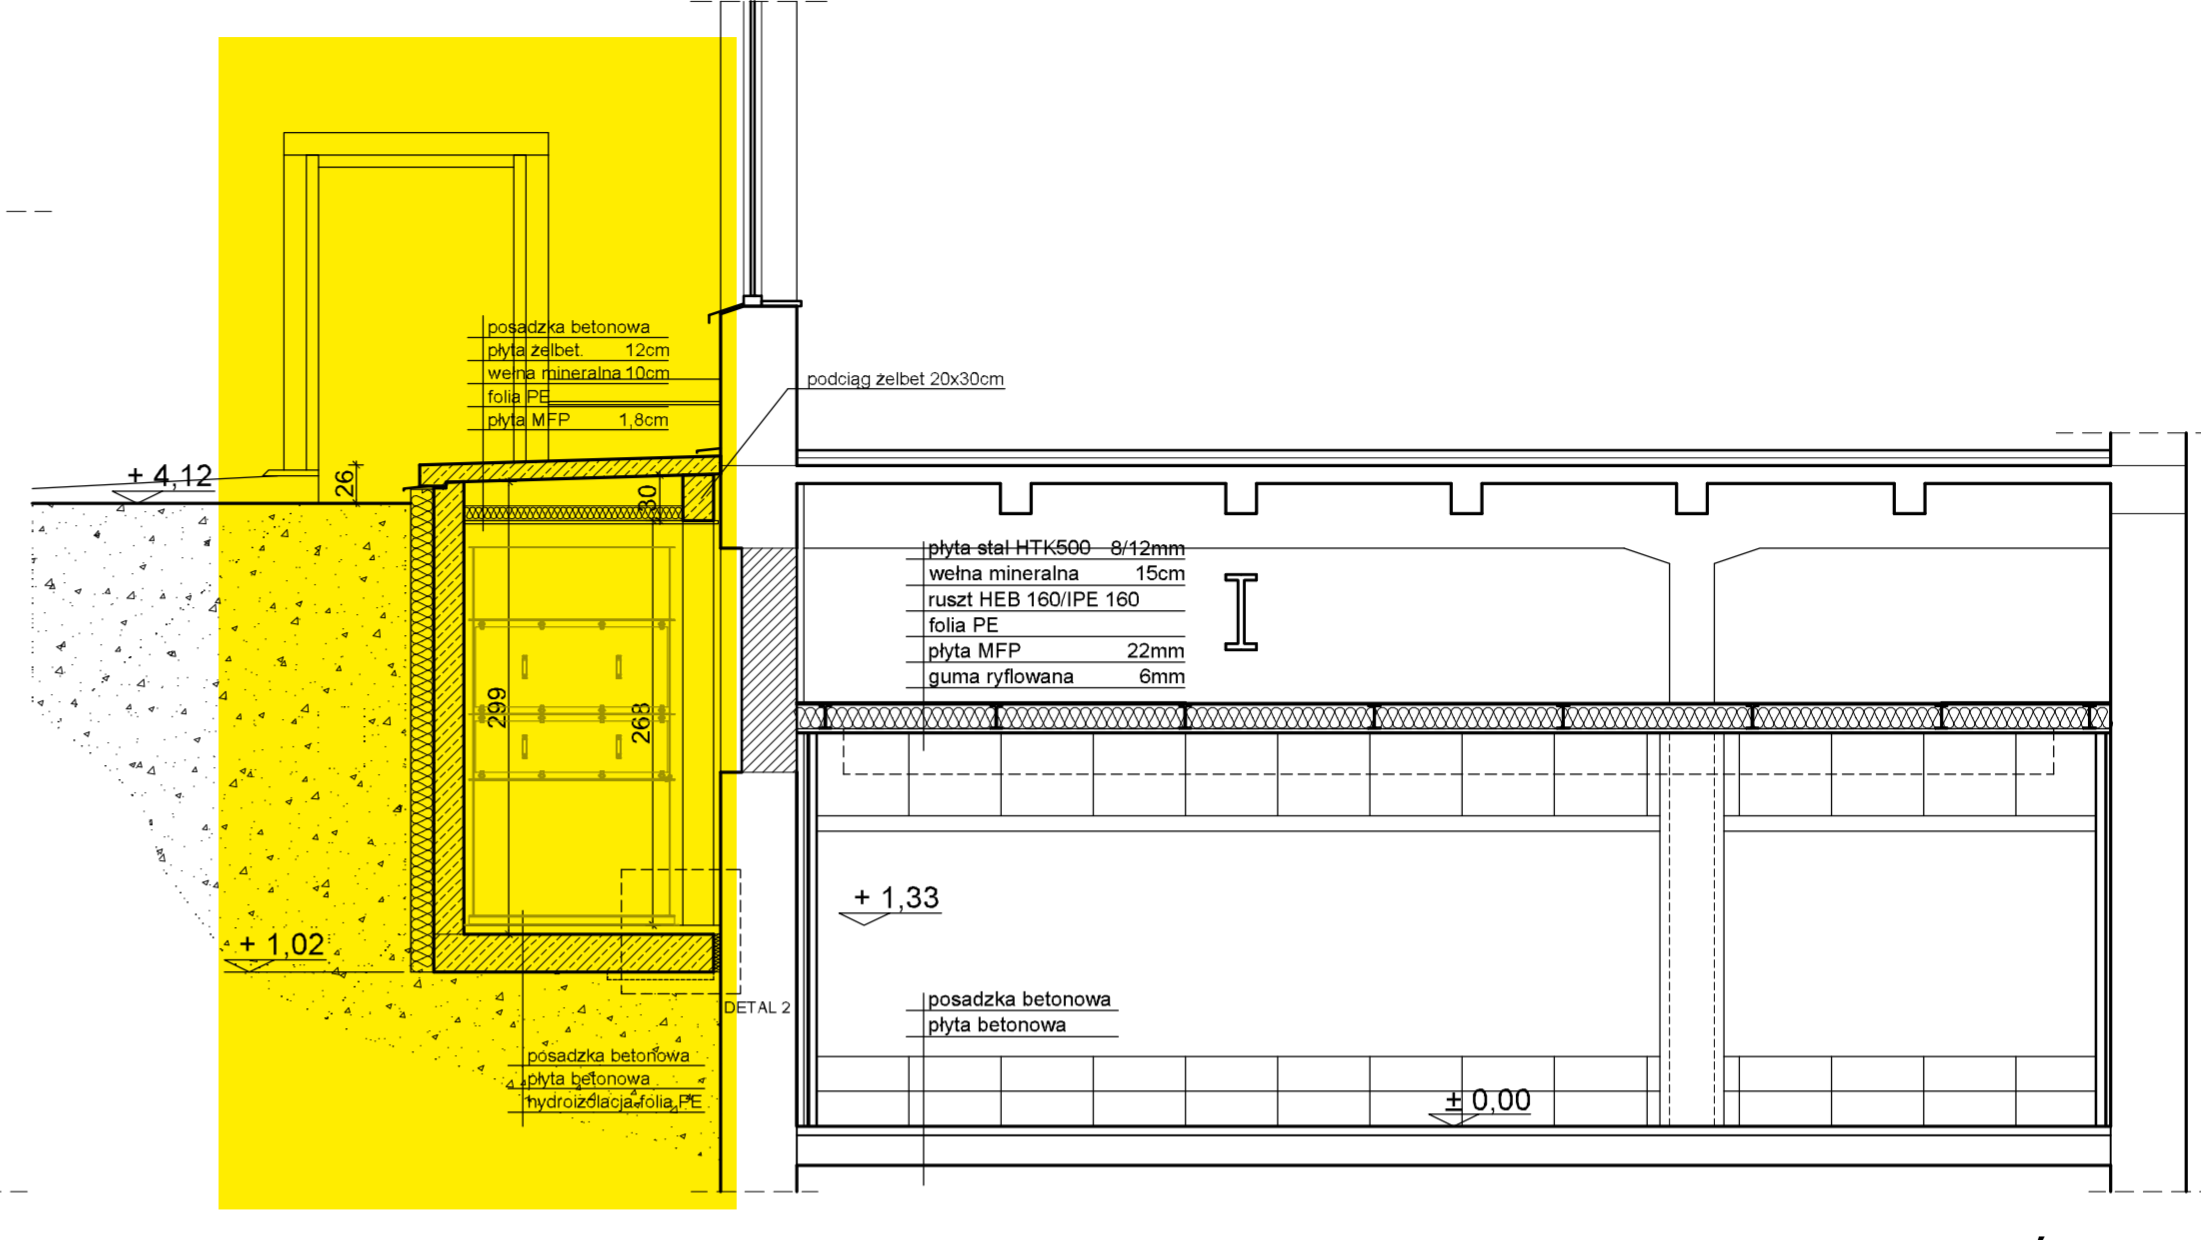

PRZEKRÓJ e - e

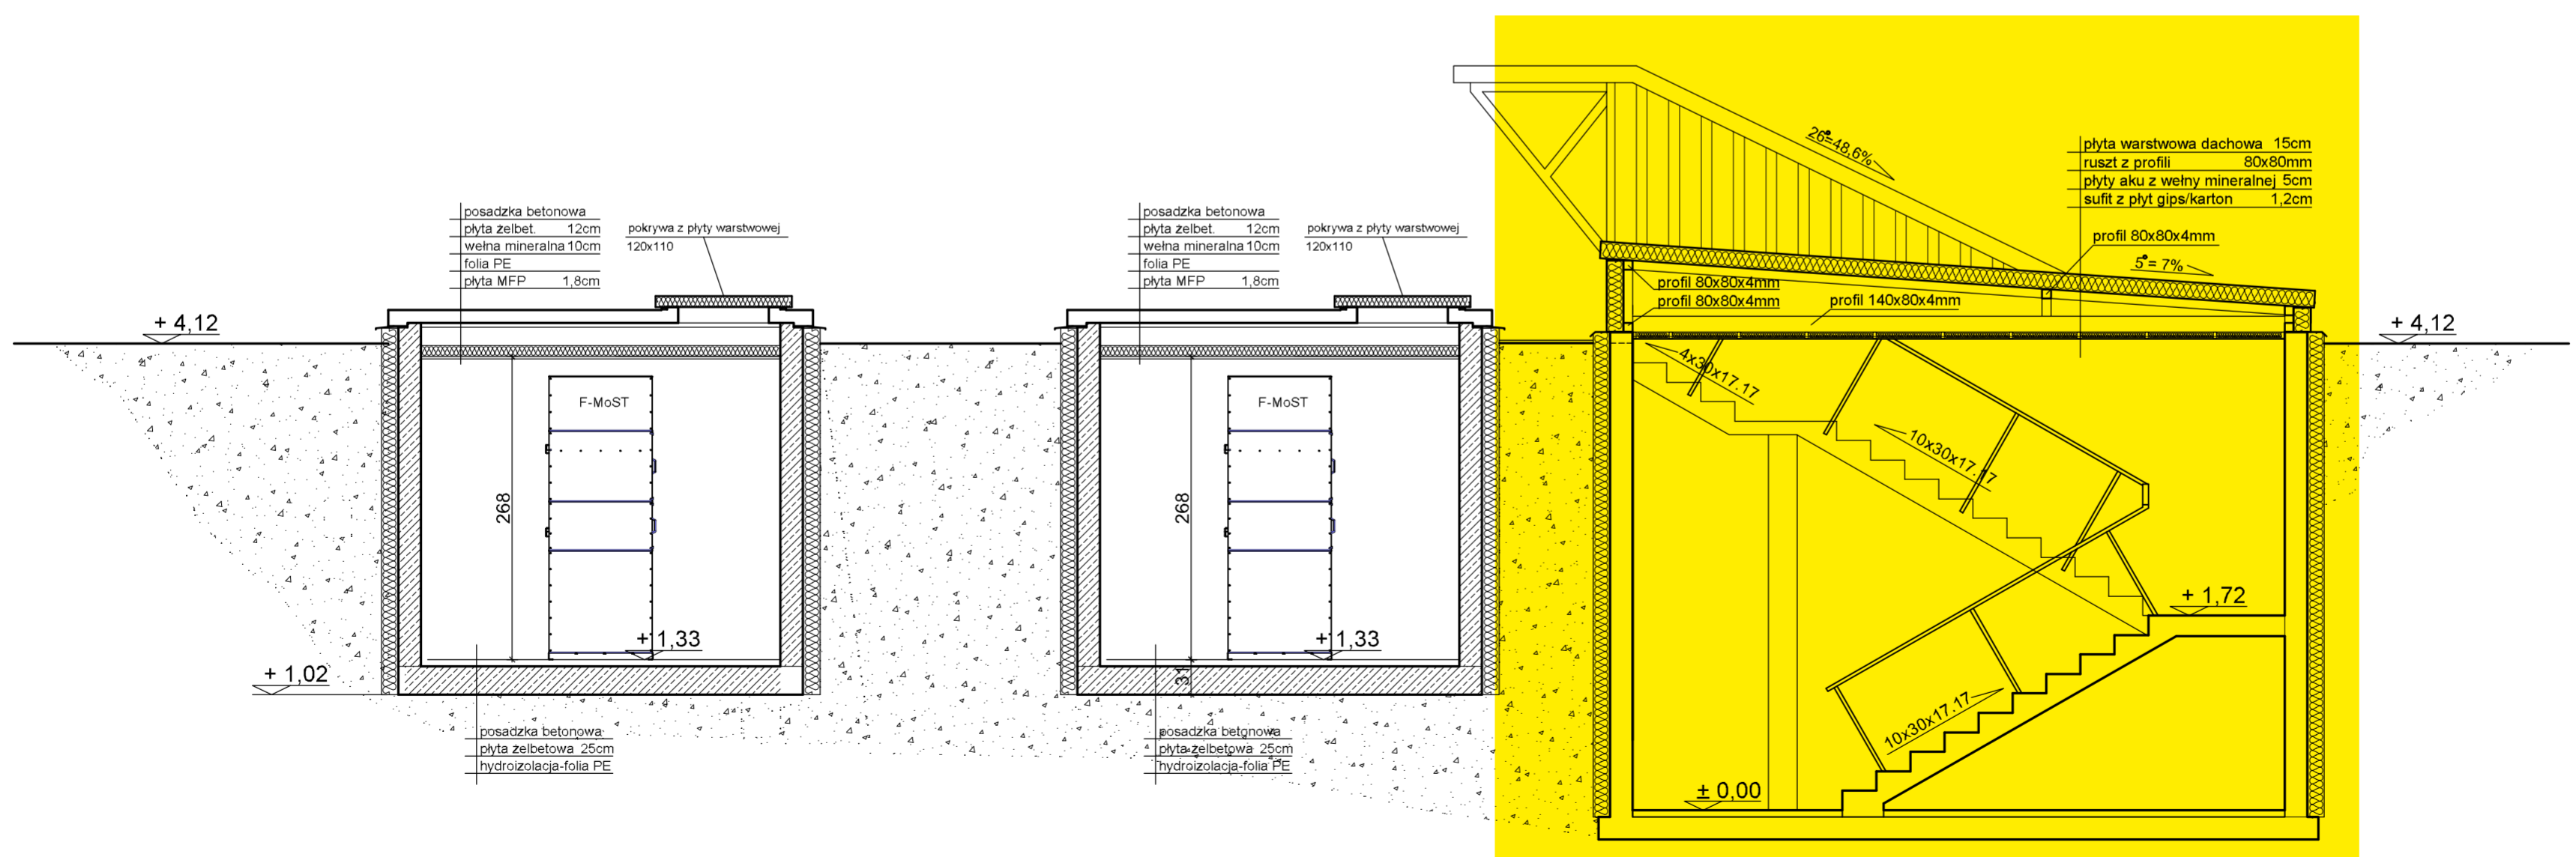

PRZEKRÓJ f - f

| | | | |
|---|---|-------|--------|
|  BIURO: Batka Projekt Małgorzata Skawińska ul. Otwocka 18 05-430 Celestynów tel. 606 913 638 NIP 532 200 58 91 | | | |
| PROJEKT | „Projekt budowlany aranżacji wnętrza i podstawowego wyposażenia Laboratorium Procesów Kinetycznych” | | |
| ADRES | dz. ewid. nr 49/8, obręb 2-08-31, ul. Aleje Jerozolimskie 202, Dzielnica Włochy, Warszawa | | |
| INWESTOR | Przemysłowy Instytut Automatyki i Pomiarów ul. Aleje Jerozolimskie 202, 02-486 Warszawa | | |
| FAZA | PROJEKT BUDOWLANO-WYKONAWCZY | W | |
| BRANŻA | ARCHITEKTURA | A | |
| PROJEKTANT: | mgr inż. arch. Tadeusz Mallendowicz nr upr. 2826/62 | | |
| | mgr inż. arch. Łukasz Skawiński | | |
| TREŚĆ RYSUNKU | PRZEKROJE 2 | | |
| DATA | CZERWIEC 2017 | | |
| TOM | NR_RYSUNKU | SKALA | STRONA |
| I | A-3 | 1:50 | |