




PRZEKRÓJ a - a

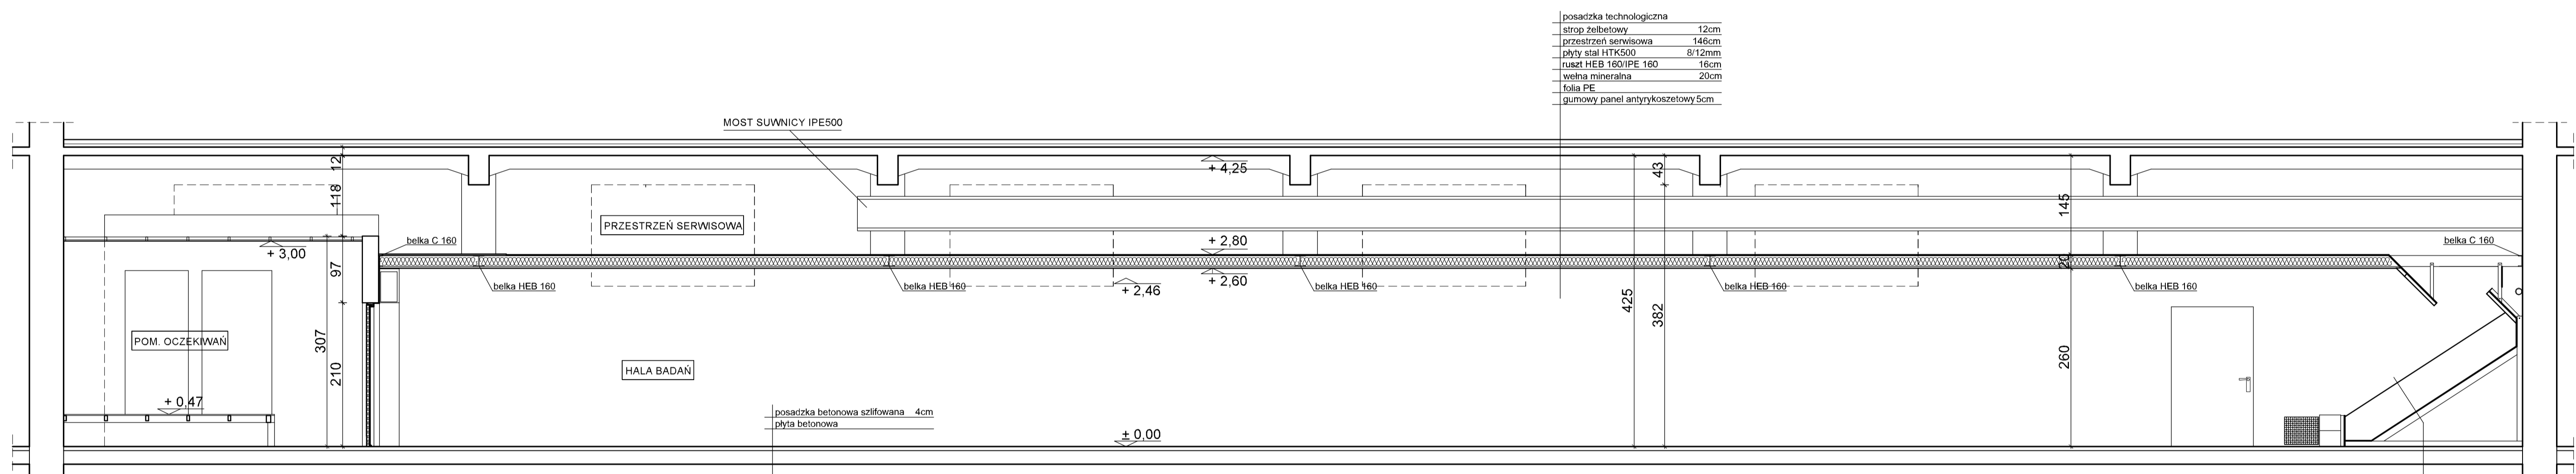

PRZEKRÓJ b - b

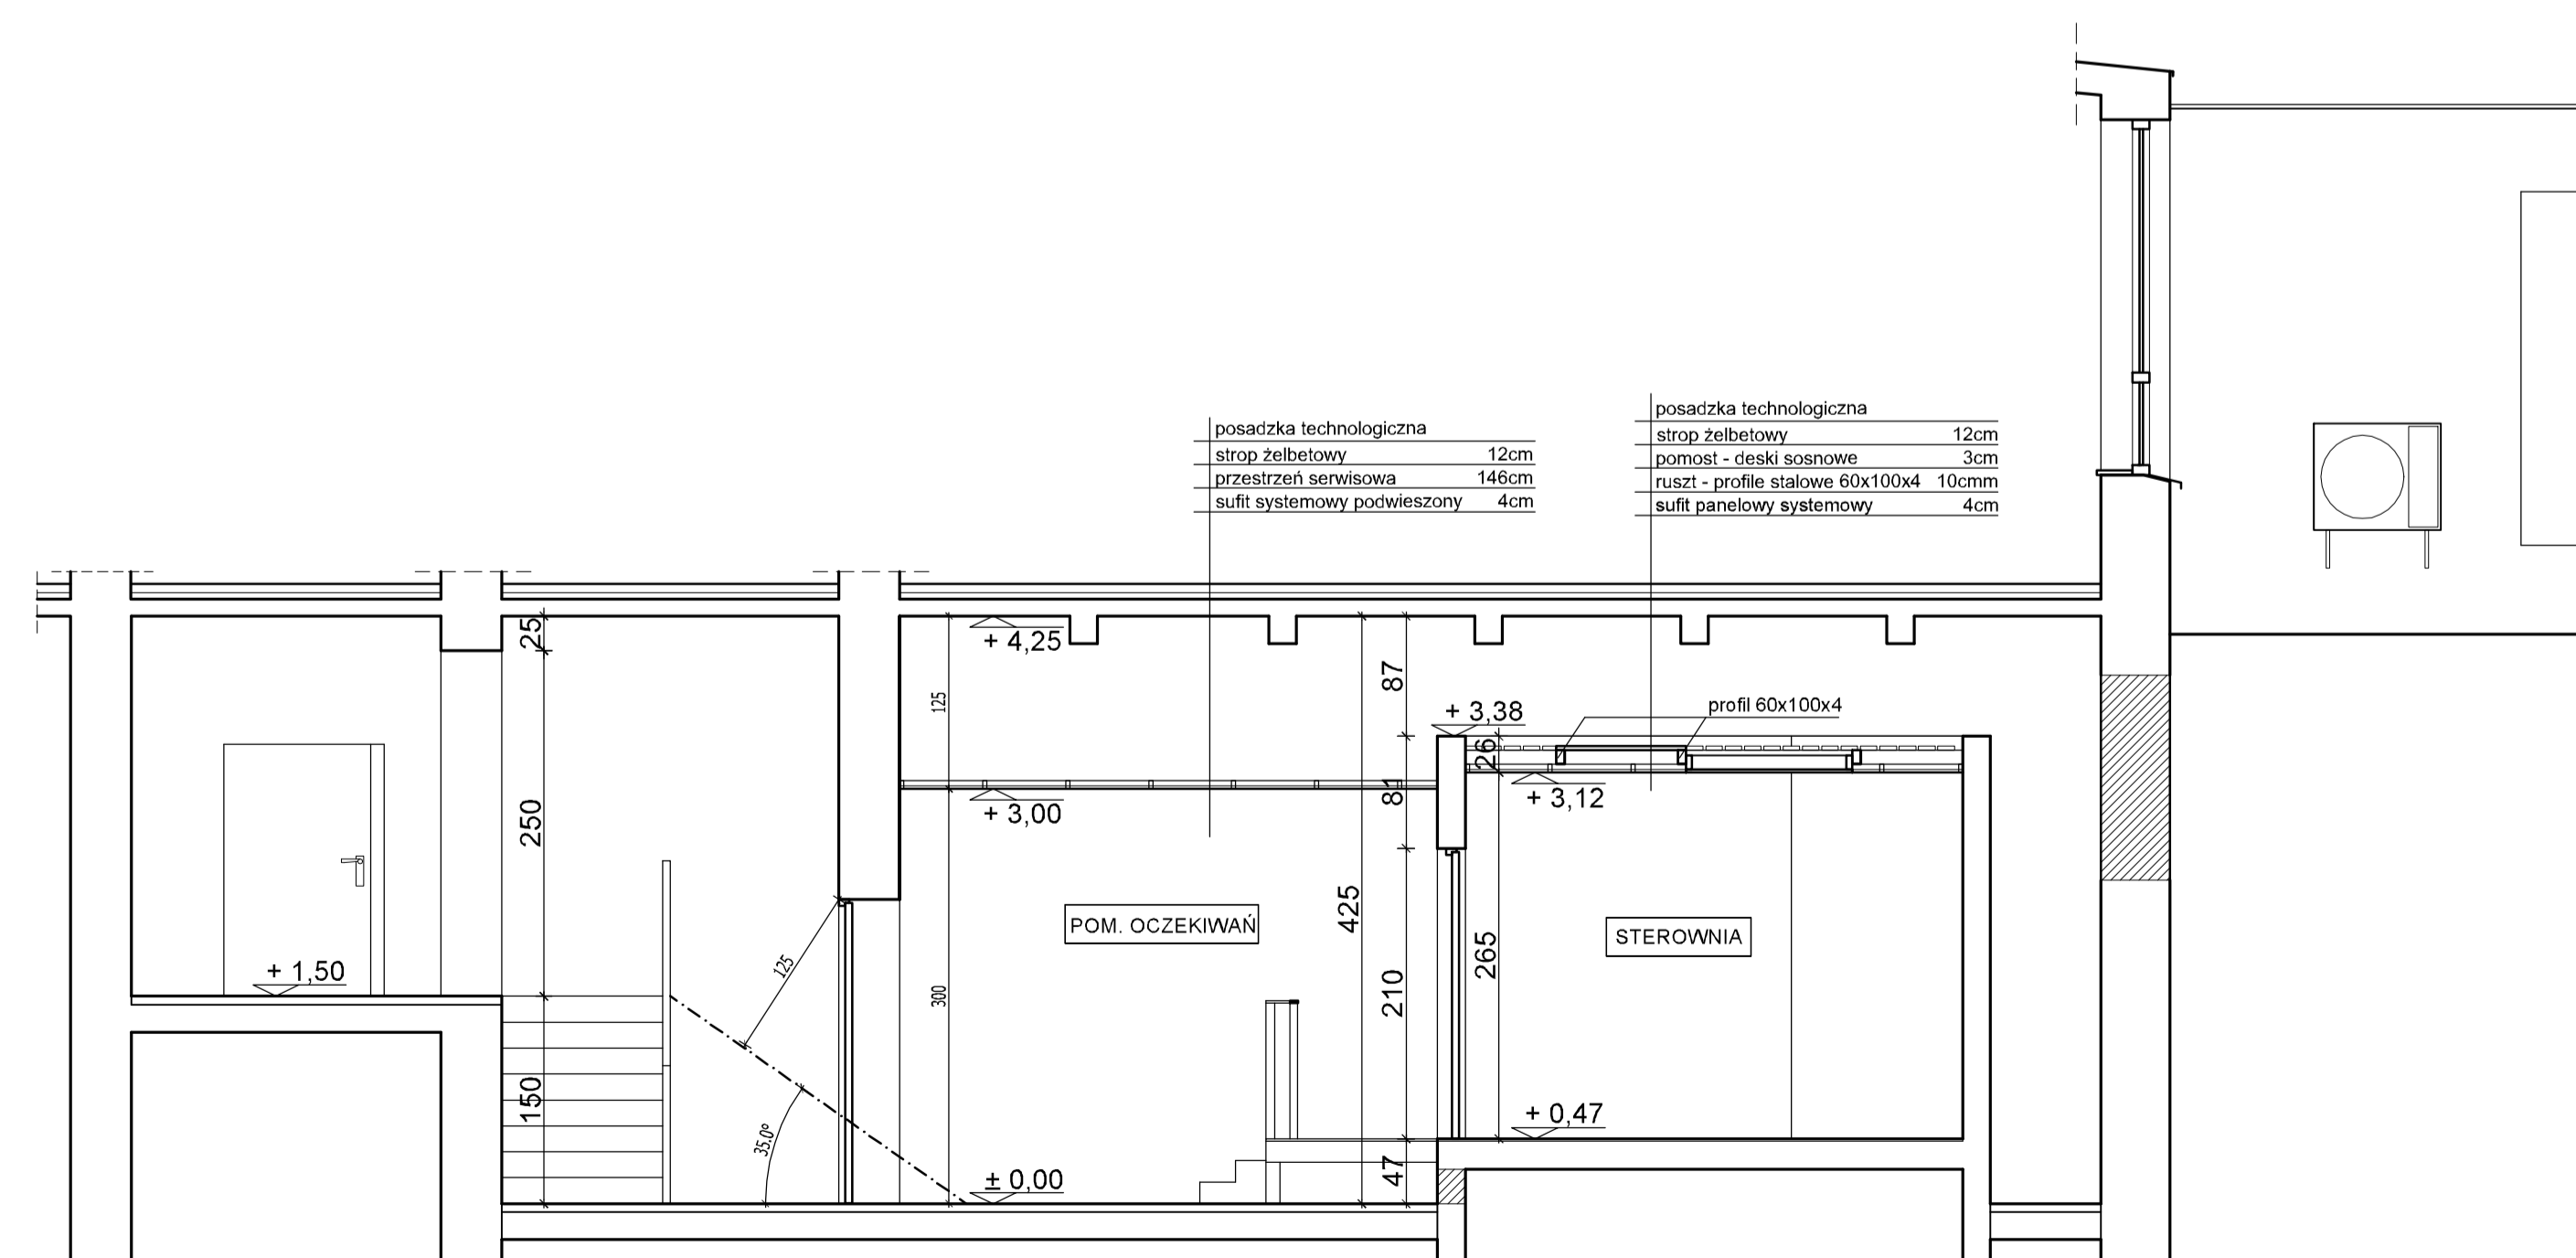

PRZEKRÓJ c - c

 <b>B. BATKA ARCHITECTS</b> Biuro: <b>Batka Projekt</b> Małgorzata Skawińska ul. Otwocka 18 05-430 Celestynów tel. 606 913 638 NIP: 532 200 58 91	
PROJEKT	„Projekt budowlany aranżacji wnętrza i podstawowego wyposażenia Laboratorium Procesów Kinetycznych”
ADRES	ul. ewid. nr 49/3, strefa 2-08-31, ul. Aleja Jerozolimskie 202, Stacja Wodny, Warszawa
INWESTOR	Przemysłowy Instytut Automatyki i Pomiarów ul. Aleja Jerozolimskie 202, 02-465 Warszawa
FAZA	PROJEKT BUDOWLANY B
BRANŻA	ARCHITEKTURA A
PROJEKTANT	mjr inż. arch. Tadeusz Mallendowicz nr upr. 2026/02
TRESC RYSUNKU	PRZEKROJE 1
DATA	CZERWIEC 2017
TOM	NR_RYSUNKU SKALA STRONA
I	A-2 1:50