




PRZEKRÓJ d-d

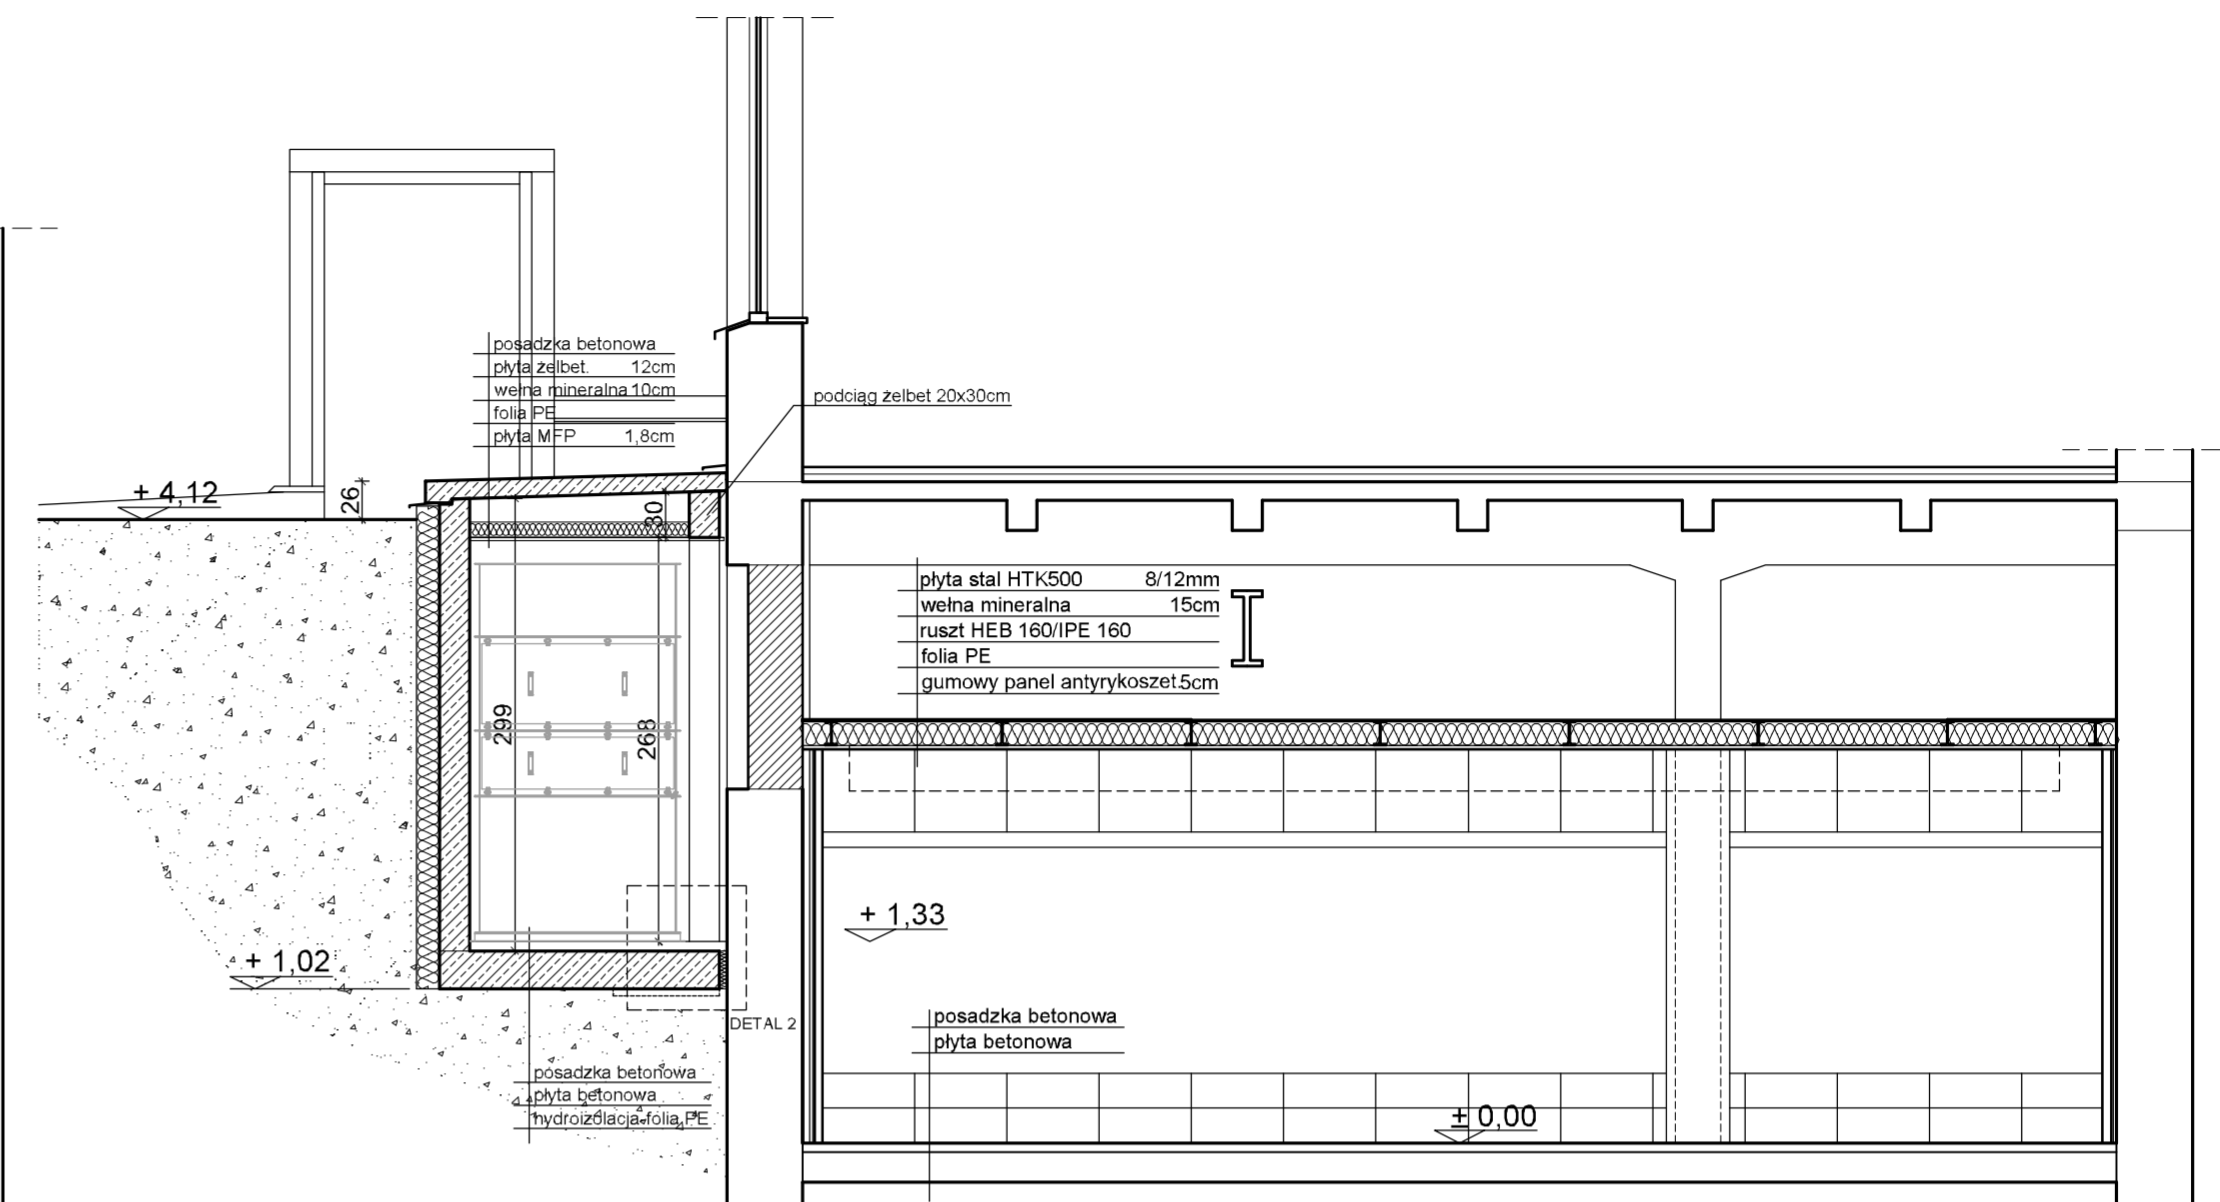

PRZEKRÓJ e - e

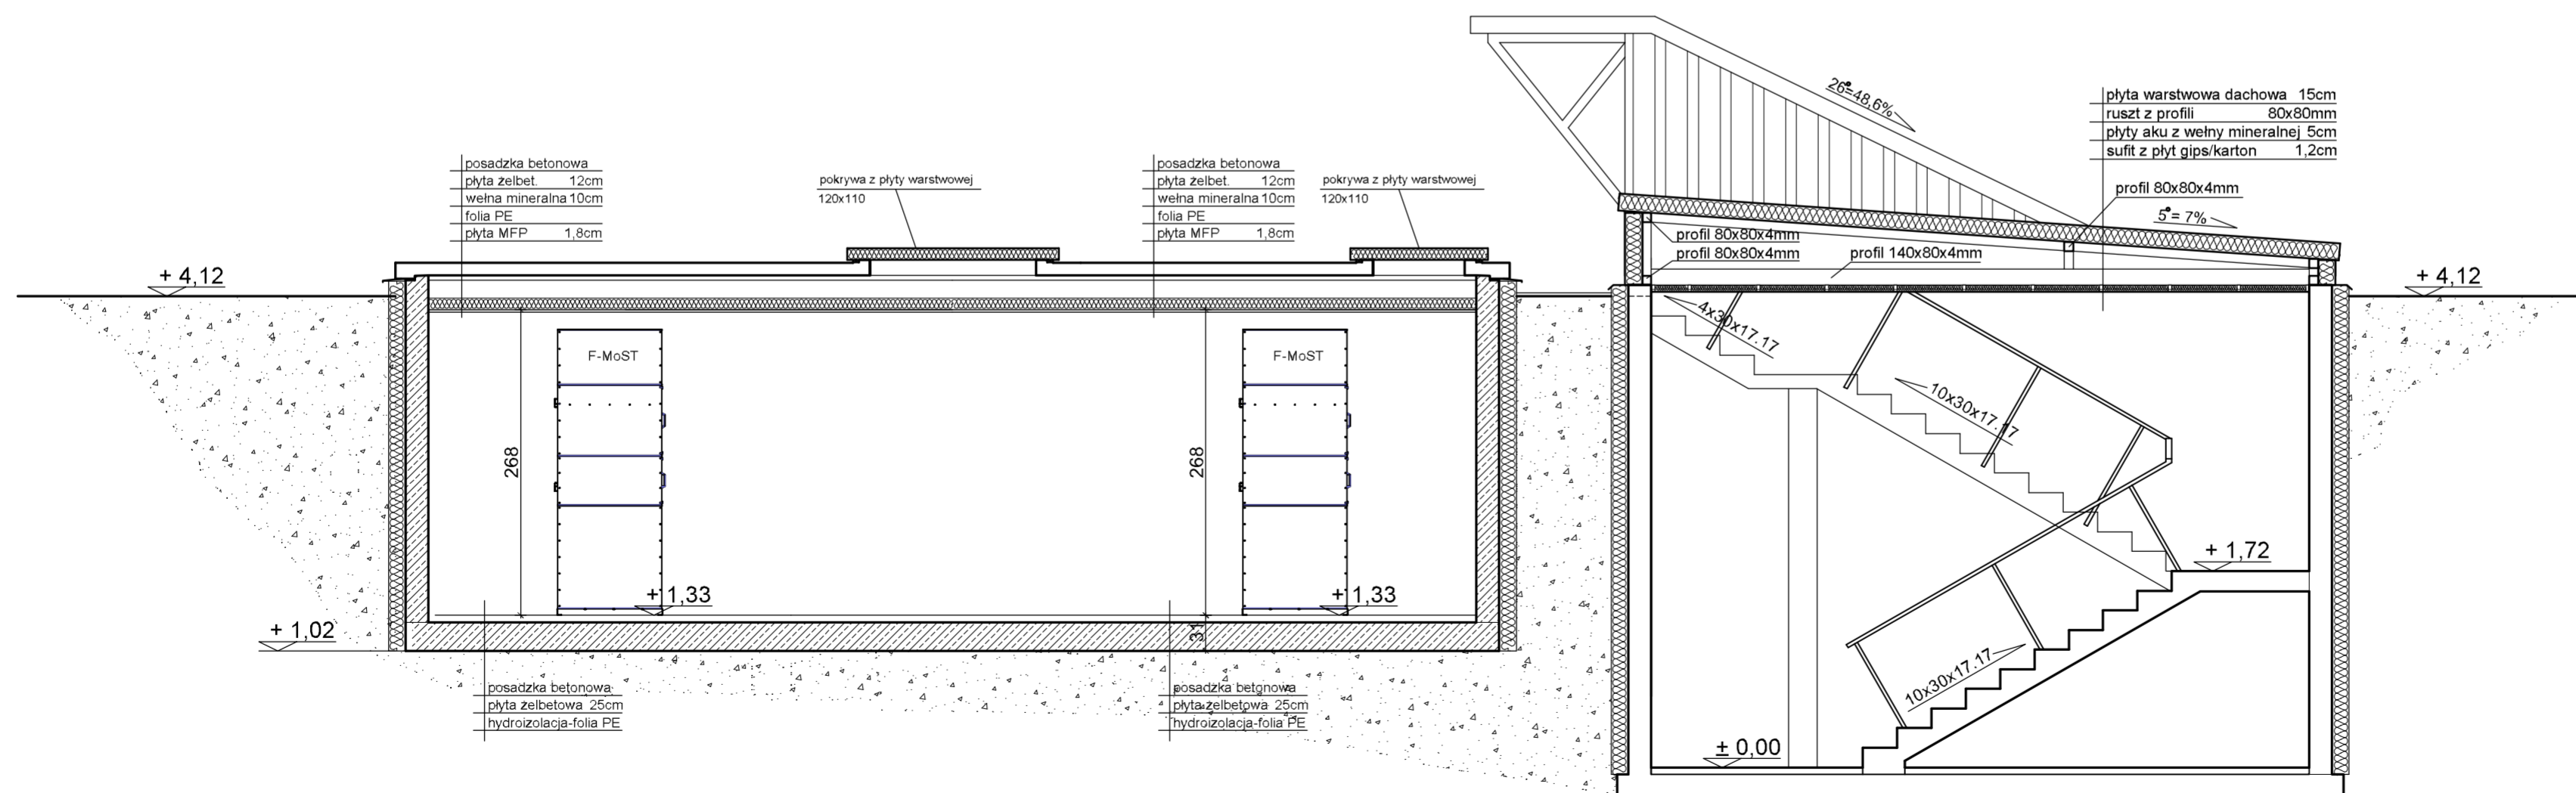

PRZEKRÓJ f - f

 BIURO: Batka Projekt Małgorzata Skawińska ul. Otwocka 18 05-430 Celestynów tel. 606 913 638 NIP 532 200 58 91			
PROJEKT	„Projekt budowlany aranżacji wnętrza i podstawowego wyposażenia Laboratorium Procesów Kinetycznych”		
ADRES	dz. ewid. nr 49/8, obręb 2-08-31, ul. Aleje Jerozolimskie 202, Dzielnica Włochy, Warszawa		
INWESTOR	Przemysłowy Instytut Automatyki i Pomiarów ul. Aleje Jerozolimskie 202, 02-486 Warszawa		
FAZA	PROJEKT BUDOWLANY		
BRANŻA	ARCHITEKTURA		
PROJEKTANT:	mgr inż. arch. Tadeusz Mallendowicz nr upr. 2826/62		
TREŚĆ RYSUNKU	PRZEKROJE 2		
DATA	CZERWIEC 2017		
TOM	NR_RYSUNKU	SKALA	STRONA
1	A-3	1:50	