


## ŁAWA FUNDAMENTOWA "Ł1"

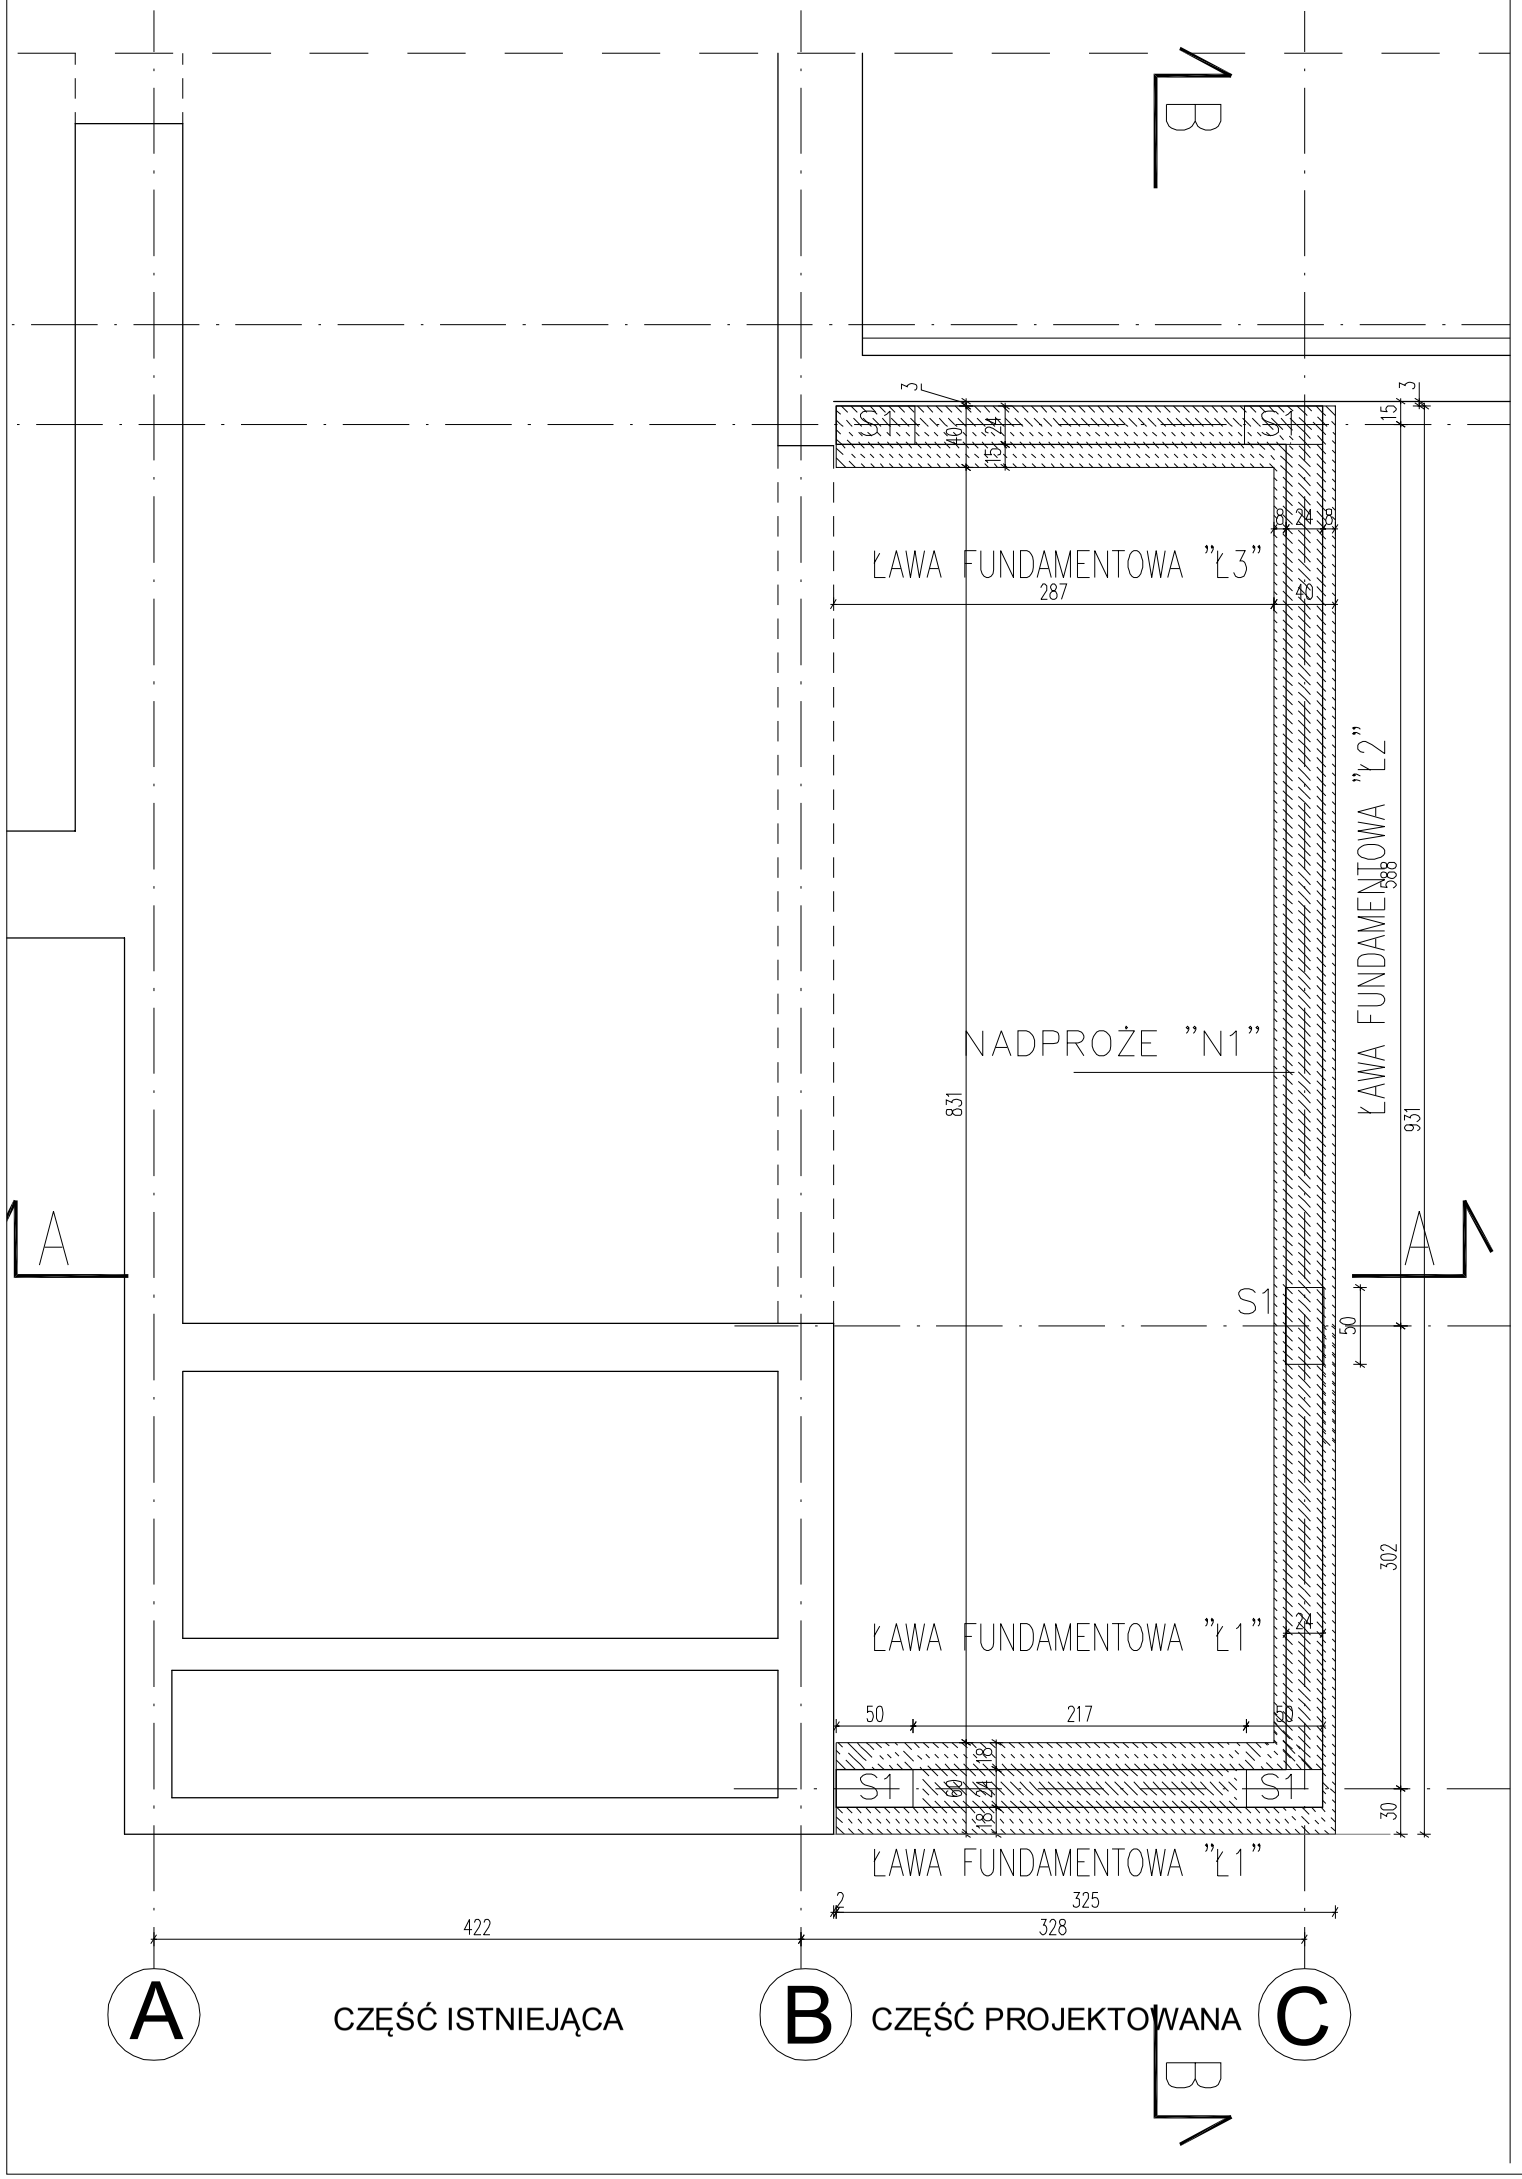


13 szt. 8 szt.
L=158 L=160

## ŁAWA FUNDAMENTOWA "Ł2"




28 szt.
L=118
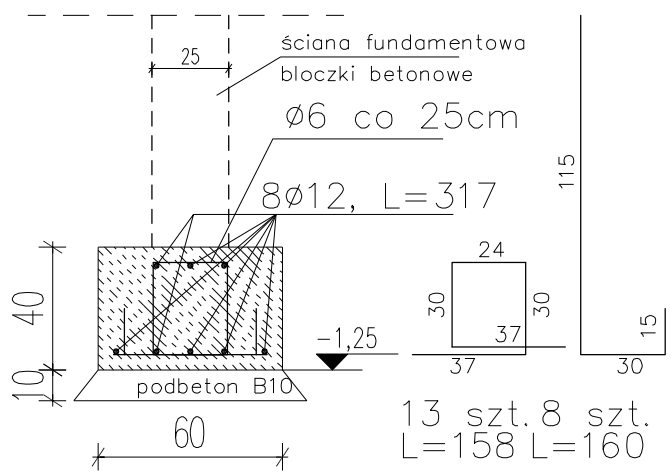
## ŁAWA FUNDAMENTOWA "Ł3"




13 szt.
L=118
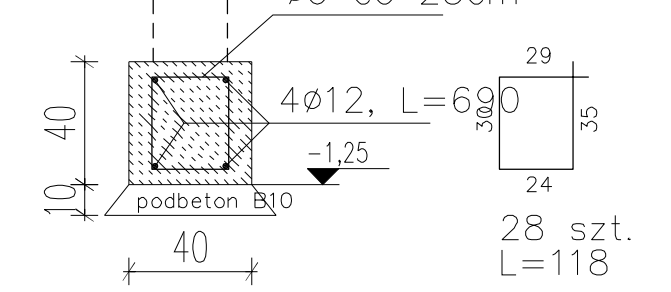
## NADPROŻE "N1"




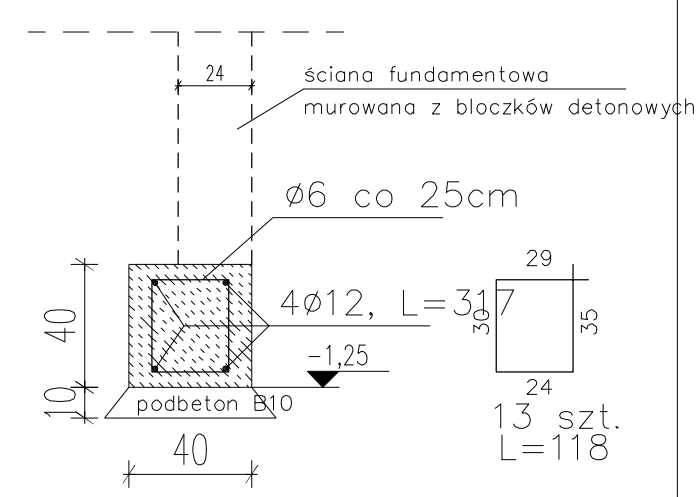


ø6 co 15cm
22 szt.
L=160

## SŁUP "S1"

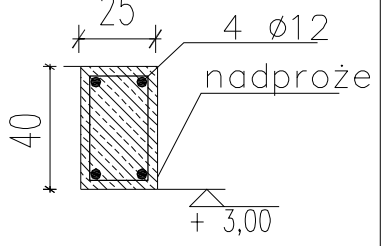


cegła pełna Pb 15Mpa
zaprawa fm 5 Mpa
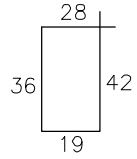
## LEGENDA:

ŁAWY FUNDAMENTOWE ISTNIEJĄCE

ŁAWY FUNDAMENTOWE PROJEKTOWANE

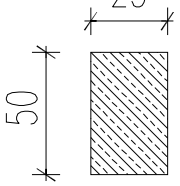


**PRZEMYSŁOWY INSTYTUT AUTOMATYKI I POMIARÓW**

INWESTOR:

"3 deko"
PRACOWNIA ARCHITEKTONICZNA

INWESTYCJA: PROJEKT ARCHITEKTONICZNO - BUDOWLANY ROZBUDOWY HOLU WEJŚCIOWEGO

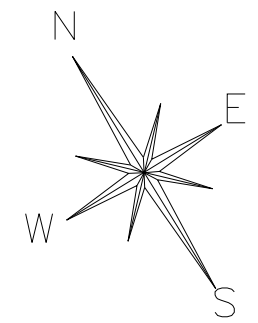ADRES: Aleje Jerozolimskie 202, 02-486 Warszawa

RYSUNEK: ŁAWY FUNDAMENTOWE — NR. RYSUNKU: A/02

BRANŻA: ARCHITEKTURA — FAZA: PROJ. BUDOWLANY — DATA: CZERWIEC 2014

PROJEKTANCI: mgr.inż.arch. ZOFIA ŻÓŁTOWSKA

mgr.inż.arch. KATARZYNA KRACZKOWSKA — upr. bud. nr. MA / 058 / 11

1:50