



# DETAL SZKLANEGO DASZKU NAD WEJŚCIEM

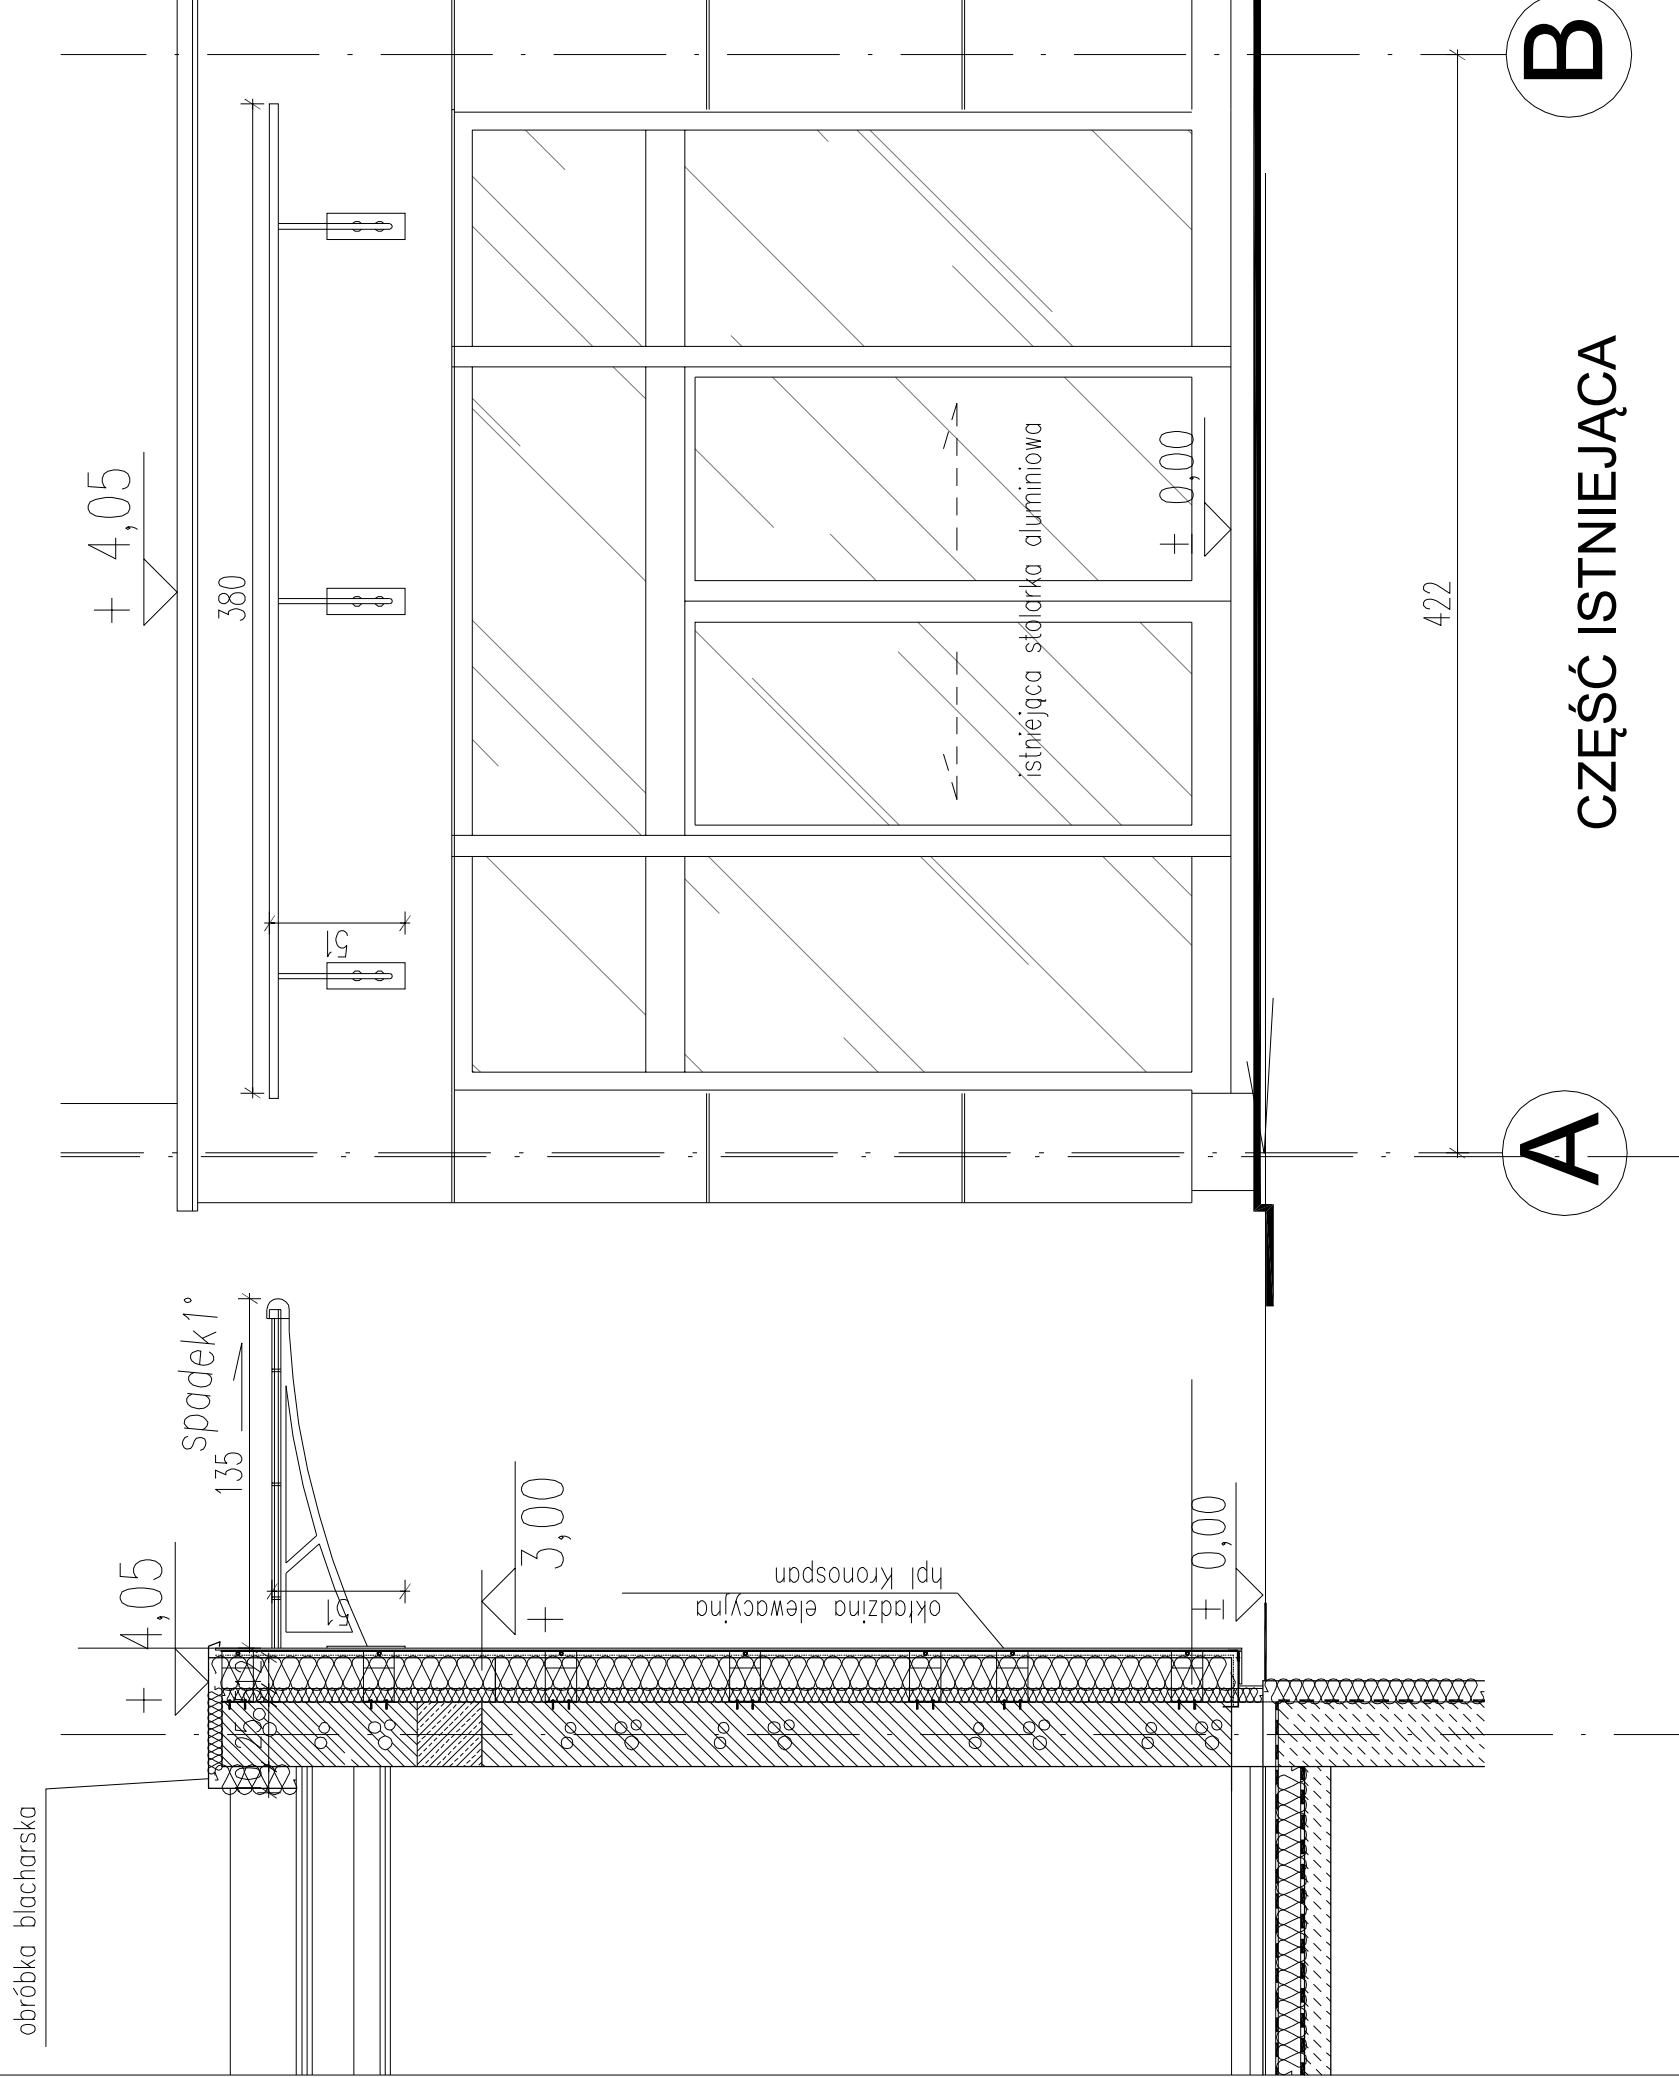

C:\Users\Kate\Desktop\daszki.jpg

# SYSTEMOWE ROZWIĄZANIE FIRMY „ROB”

PRZEMYSŁOWY INSTYTUT AUTOMATYKI I POMIARÓW	
INWESTOR:	
	
"3 deko"	
PRACOWNIA ARCHITEKTONICZNA	
PROJEKT ARCHITEKTONICZNO - BUDOWLANY ROZBUDOWY HOLU WEJŚCIOWEGO	
INWESTYCJA:	
Aleje Jerozolimskie 202, 02-486 Warszawa	
ADRES:	
RYSUNEK:	
DETAL KONSTRUKCYJNY	
NR. RYSUNKU:	
K/05	
CZERWIEC 2014	
DATA:	
ARCHITEKTURA	
PROJ.BUDOWLANY	
BRAWZA	
FAZA:	
dr.inż. Marcin Pisarski	
upr. bud. nr. WA - 1269/94	
PROJEKTANT:	
DOKŁADNEJ LISTY PRACOWANIA I LSTN. ZEST. IZ. PRACA, WYKONANIA I LSTN. WYKON.	
1:25	