


*** XXXI Międzynarodowy Salon Przemysłu Obronnego ***

*** 31st International Defence Industry Exhibition ***

*** M S P O * 5 - 8.IX.2023 ***

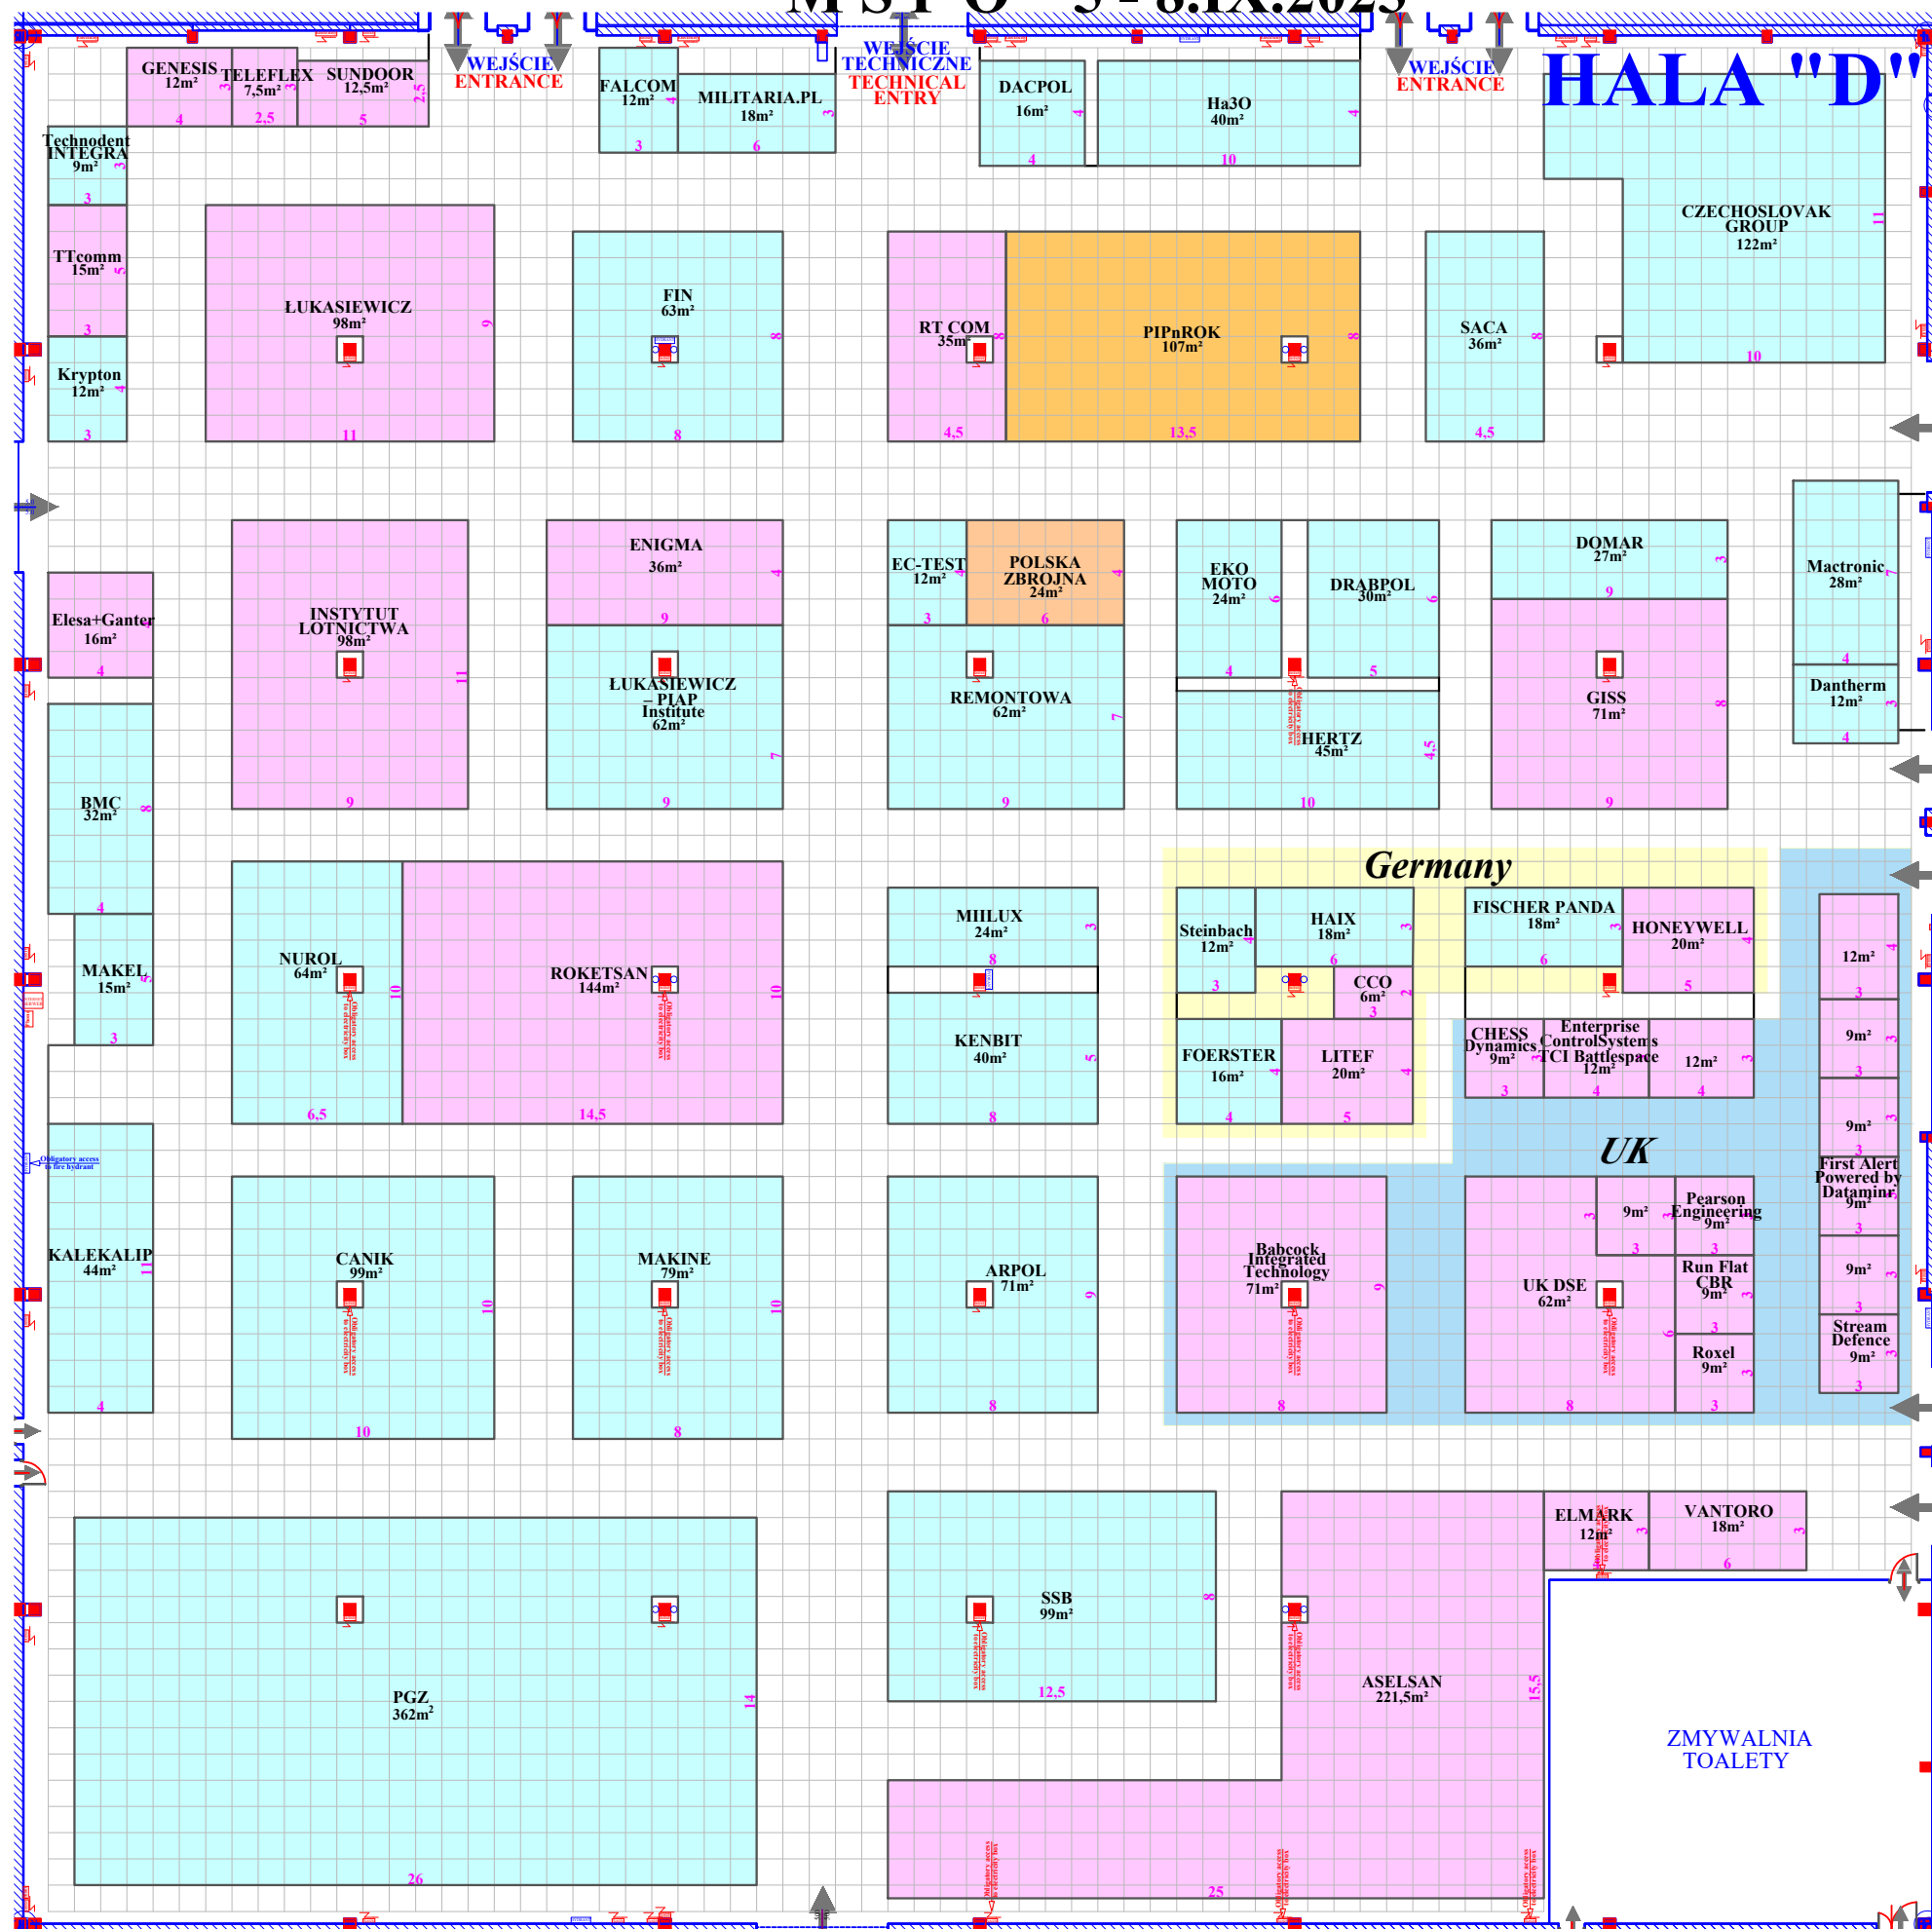

- Filar konstrukcyjny pawilonu - obowiązkowe dojście do rozdzielni elektrycznych i hydrantów
- Construction of column to pavilion - obligatory access to electricity boxes and fire hydrants
*** Bezpieczna wysokość zabudowy do 5,5 m * W Pawilonie obowiązuje całkowity zakaz podwieszania do sufitu**
*** Safety height of construction to 5,5 m * In pavilion hanging elements on ceiling is forbidden ***

AVAILABLE / DOSTĘPNE
SOLD / SPRZEDANE
RESERVED / ZAREZERWOWANE